



ÁMBITO DE LA MODIFICACIÓN

escala 1:500

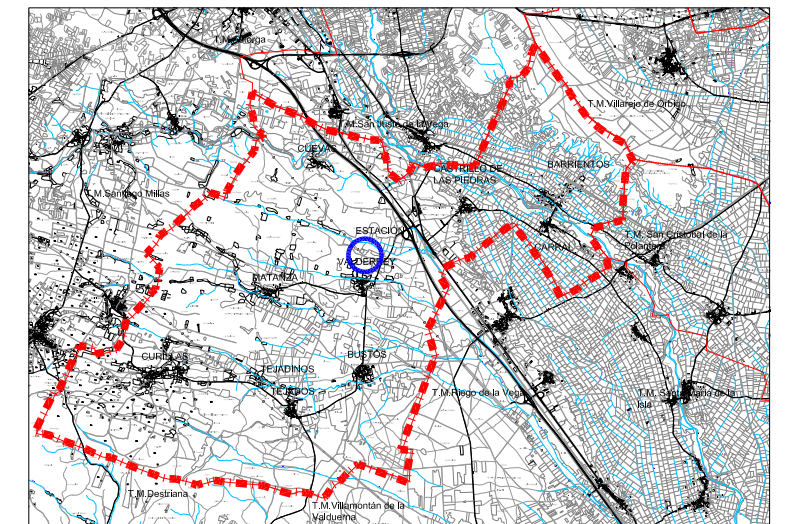

municipio de Valderrey

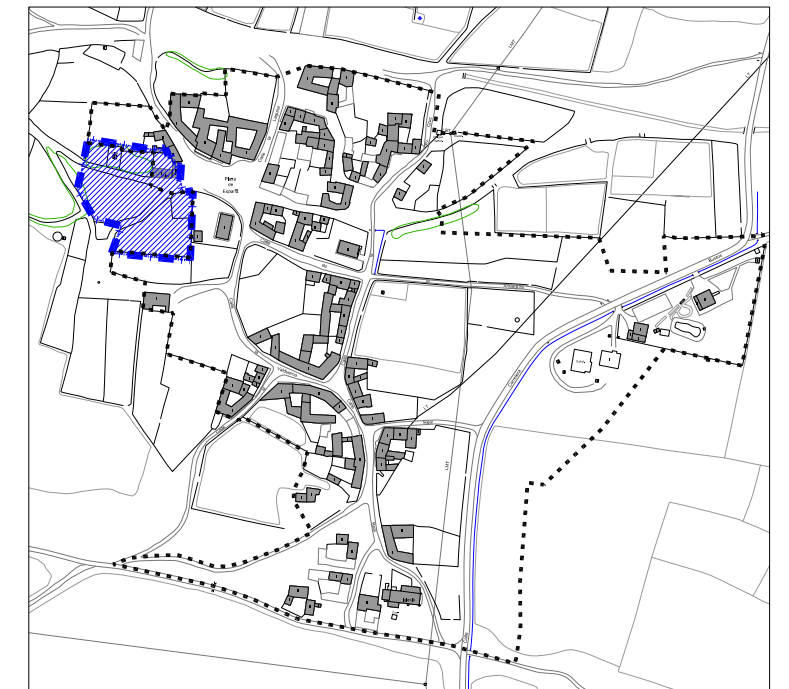

localidad de Valderrey

escala 1:5.000

# MODIFICACIÓN PUNTUAL Nº1 - 2.016 DE LAS NORMAS URBANÍSTICAS MUNICIPALES AYUNTAMIENTO DE VALDERREY PROVINCIA DE LEÓN


PLANOS DE INFORMACIÓN

PI- 01

SITUACIÓN Y EMPLAZAMIENTO

ESCALA

varias  
ORIGINAL DIN A3

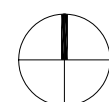

DOCUMENTO DISPUESTO PARA  
APROBACIÓN INICIAL

EQUIPO REDACTOR

JAVIER MARTÍNEZ Y HÉCTOR FLÓREZ, arquitectos

FECHA

AGOSTO 2.016